

SIMBOLOGÍA

- AGUA FRÍA
- AGUA CALIENTE
- MEDIDOR
- VÁLVULA DE COMPUERTA
- CODOS A 90° - SUBE
- CODOS A 90° - BAJA
- FILTRO
- BOMBA SUMERGIBLE
- SALIDA A MUEBLE / LLAVE DE NARIZ
- BOMBA PRESURIZADORA

Especificaciones | Generales

1. Rectificar paso de instalaciones y sembrado actual en el momento de la ejecución.
2. Recomendado el uso de TUBOPLUS para mitigar las extremas temperaturas del lugar.
3. Se recomienda el uso de bombas sumergibles para comodidad visual y sonora.


Especificaciones | Tubería

- A. Los diámetros se encuentran propuestos en diámetro de 13mm (1/2") para su uso con presurizadores, se queda a consideración del plomero y arquitecto encargado en el momento.
- B. Los diámetros propuestos son de uso comercial.
- C. Se recomienda el uso de TUBOPLUS (PP-R). Lijar con termofusión.
- D. La toma ante AYSM deberá seguir los lineamientos que la institución demande.

Especificaciones | Muebles

- a. Queda especificado en plano las salidas a muebles que los alimentarán.
- b. Queda en consideración del plomero y arquitecto a cargo cambios en el suministro a muebles actual.

DETALLE D-H1 | JUEGO DE VÁLVULAS PARA CALENTADOR DE GAS DE RESPALDO

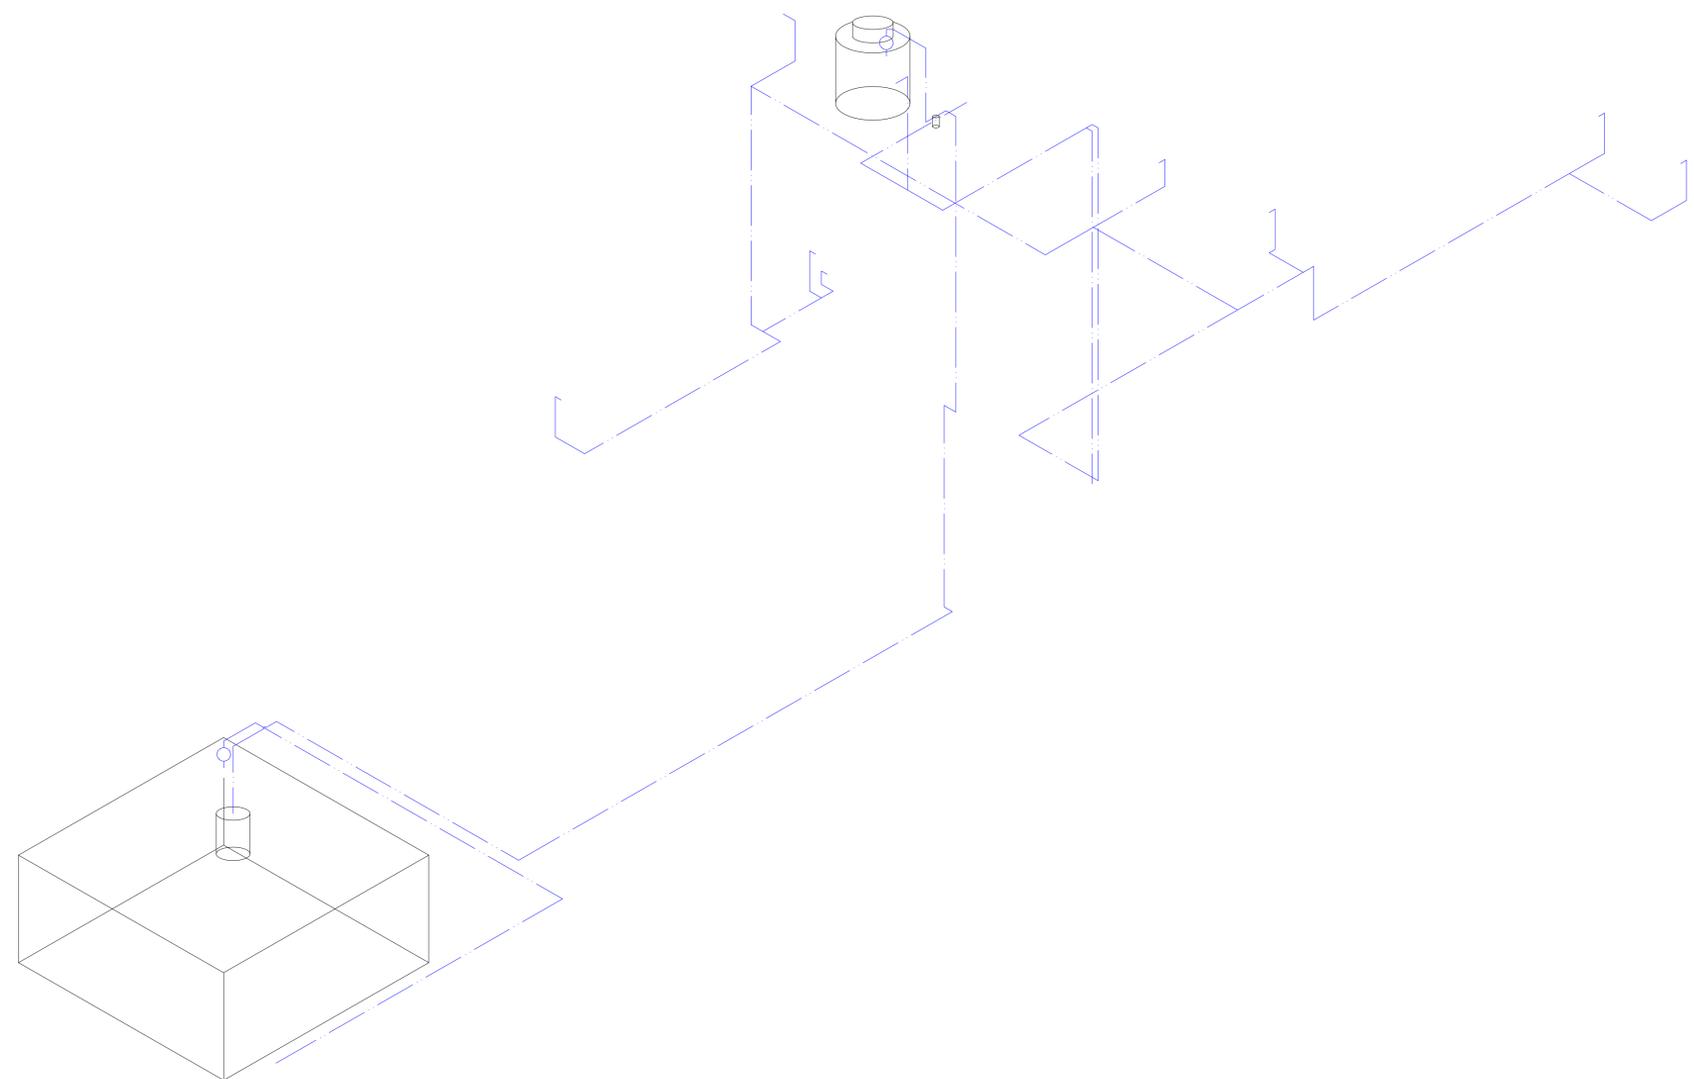

Proyecto
Casa 45
Dirección
Tlazazalca, Michoacán

Proyectista
Arq. Jesús Saucedo Lemus
Usuario
D. O.
Dibujante
Arq. Pedro Villa
Fecha
Octubre 2023
Estudio
Cube Studio, SAS de CV
Escala
Pie de Plano
Plano
Hidráulico - Varios

Notas
Las cotas se encuentran en metros.
Los niveles se encuentran en metros.
Las áreas se encuentran en metros cuadrados.
El área considerada solo incluye el espacio libre, no considera muros. El límite de área se hace bajo la proyección de puerta o ventana.



Nombre
Código